


大阪府立工芸高等学校 校舎配置図

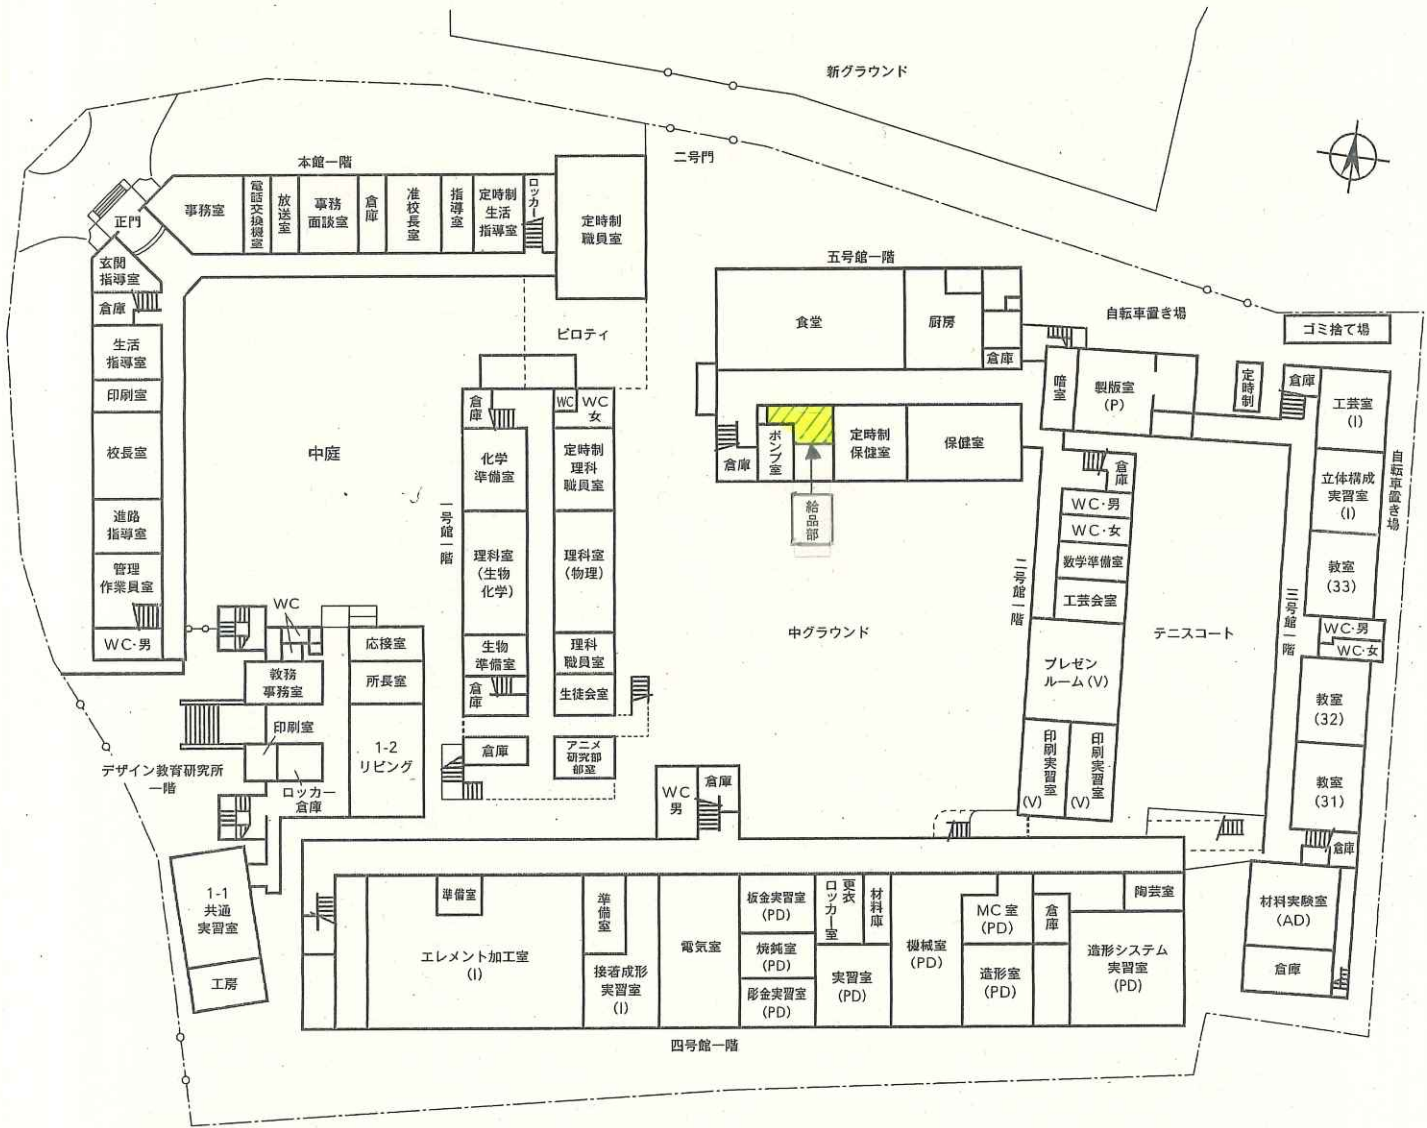

1階 平面図